


# SITUATION 1:200

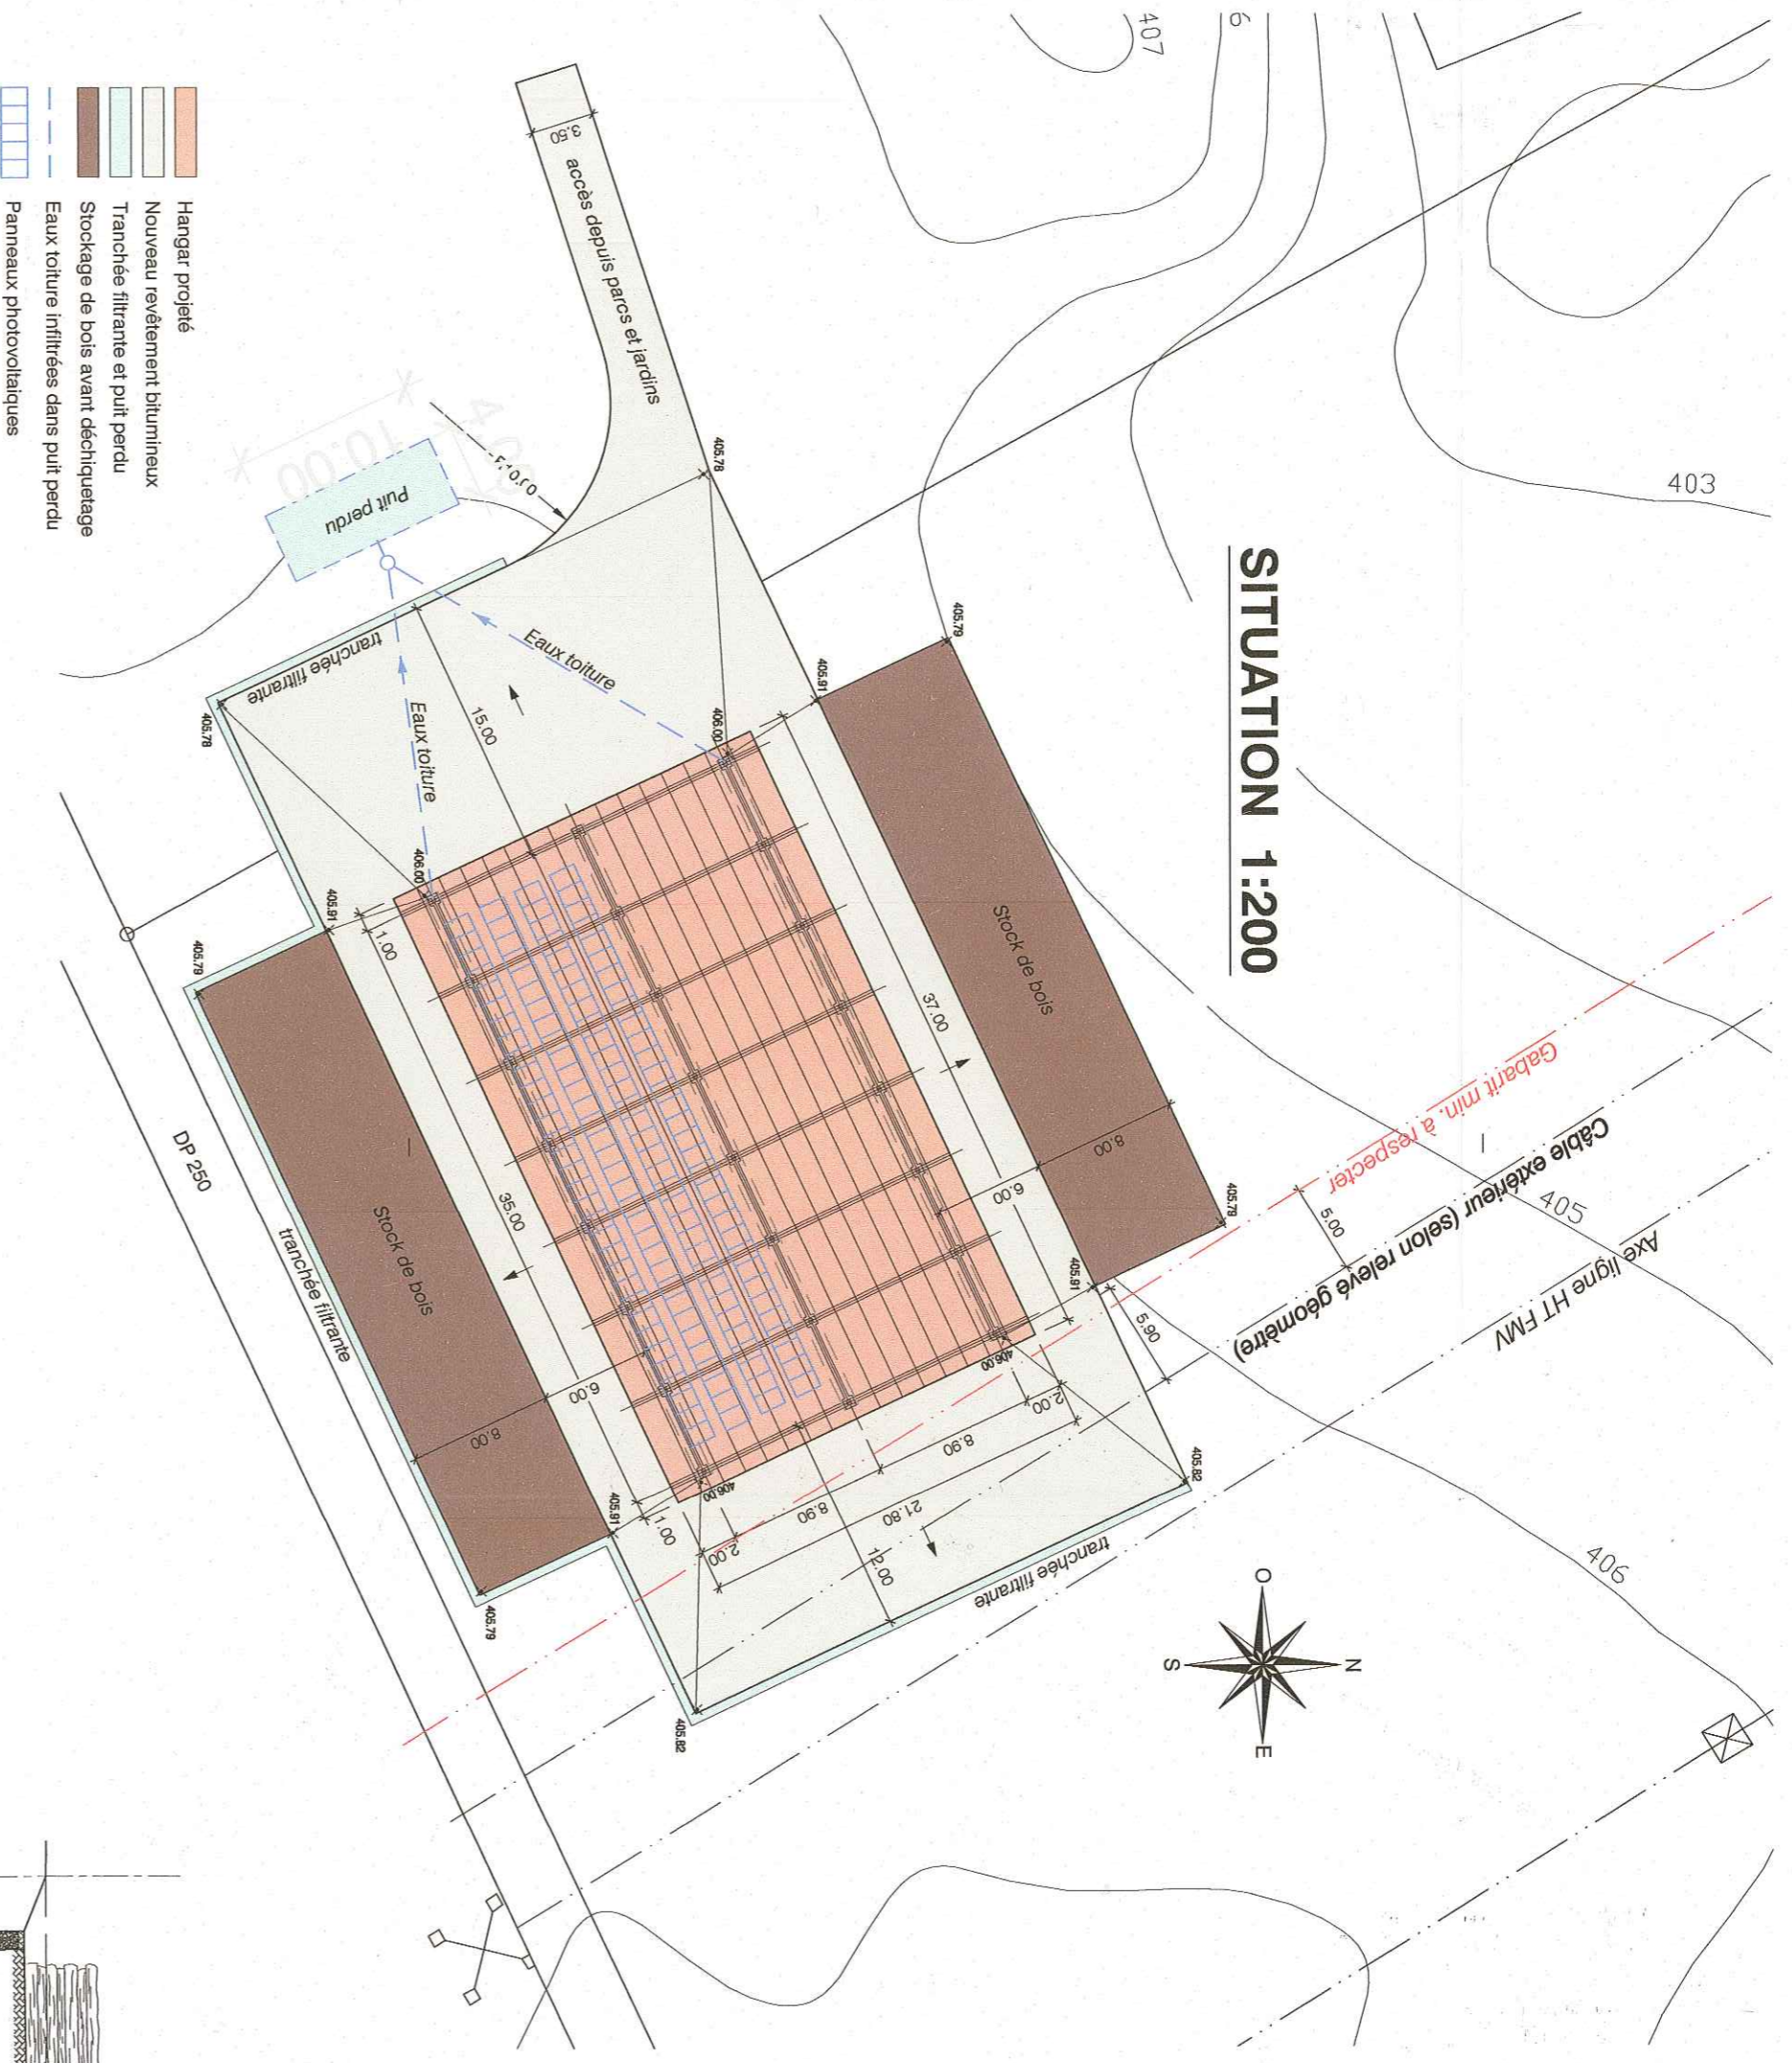

- Hangar projeté
- Nouveau revêtement bitumineux
- Tranchée filtrante et puit perdu
- Stockage de bois avant déchetage
- Eaux toiture infiltrées dans puit perdu
- Panneaux photovoltaïques

## COUPE TYPE 1:100

