PROJET POUR UNE SALLE MULTICULTURELLE À BEX
ETUDE PROJET - 1/100
REZ/ENTREE

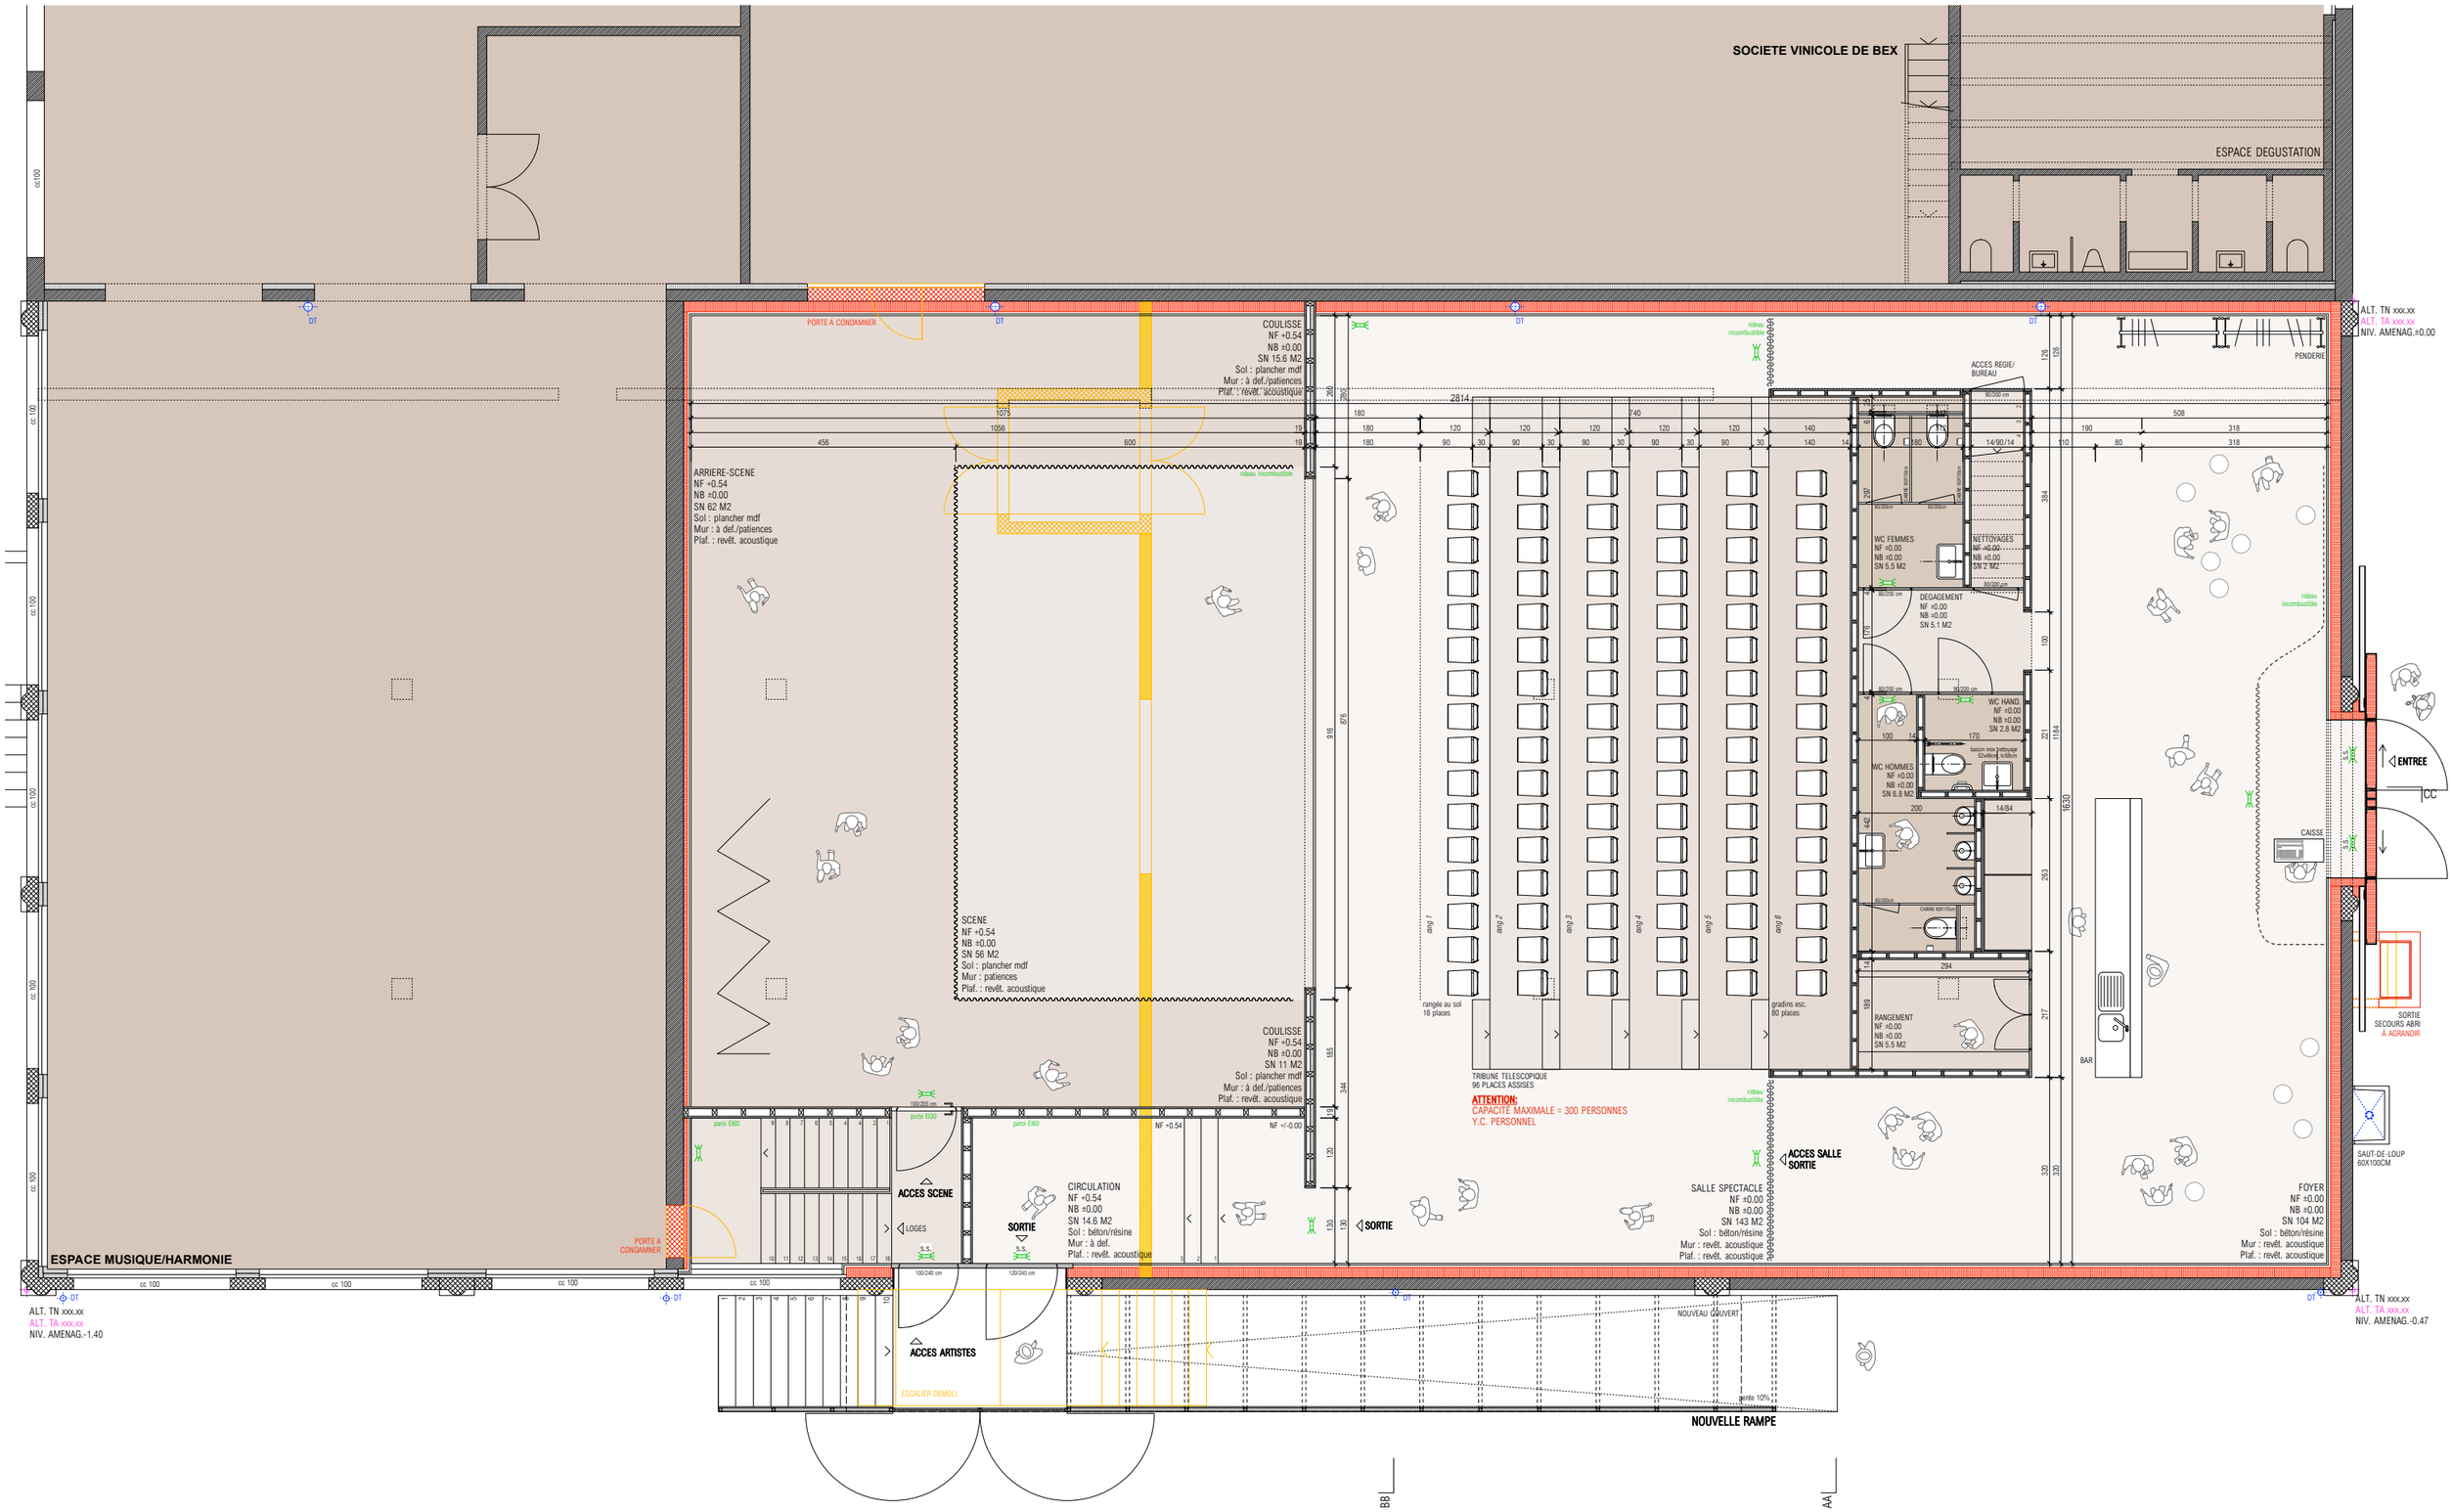

PROJET POUR UNE SALLE MULTICULTURELLE À BEX
ETUDE PROJET - 1/100
SOUS-SOL

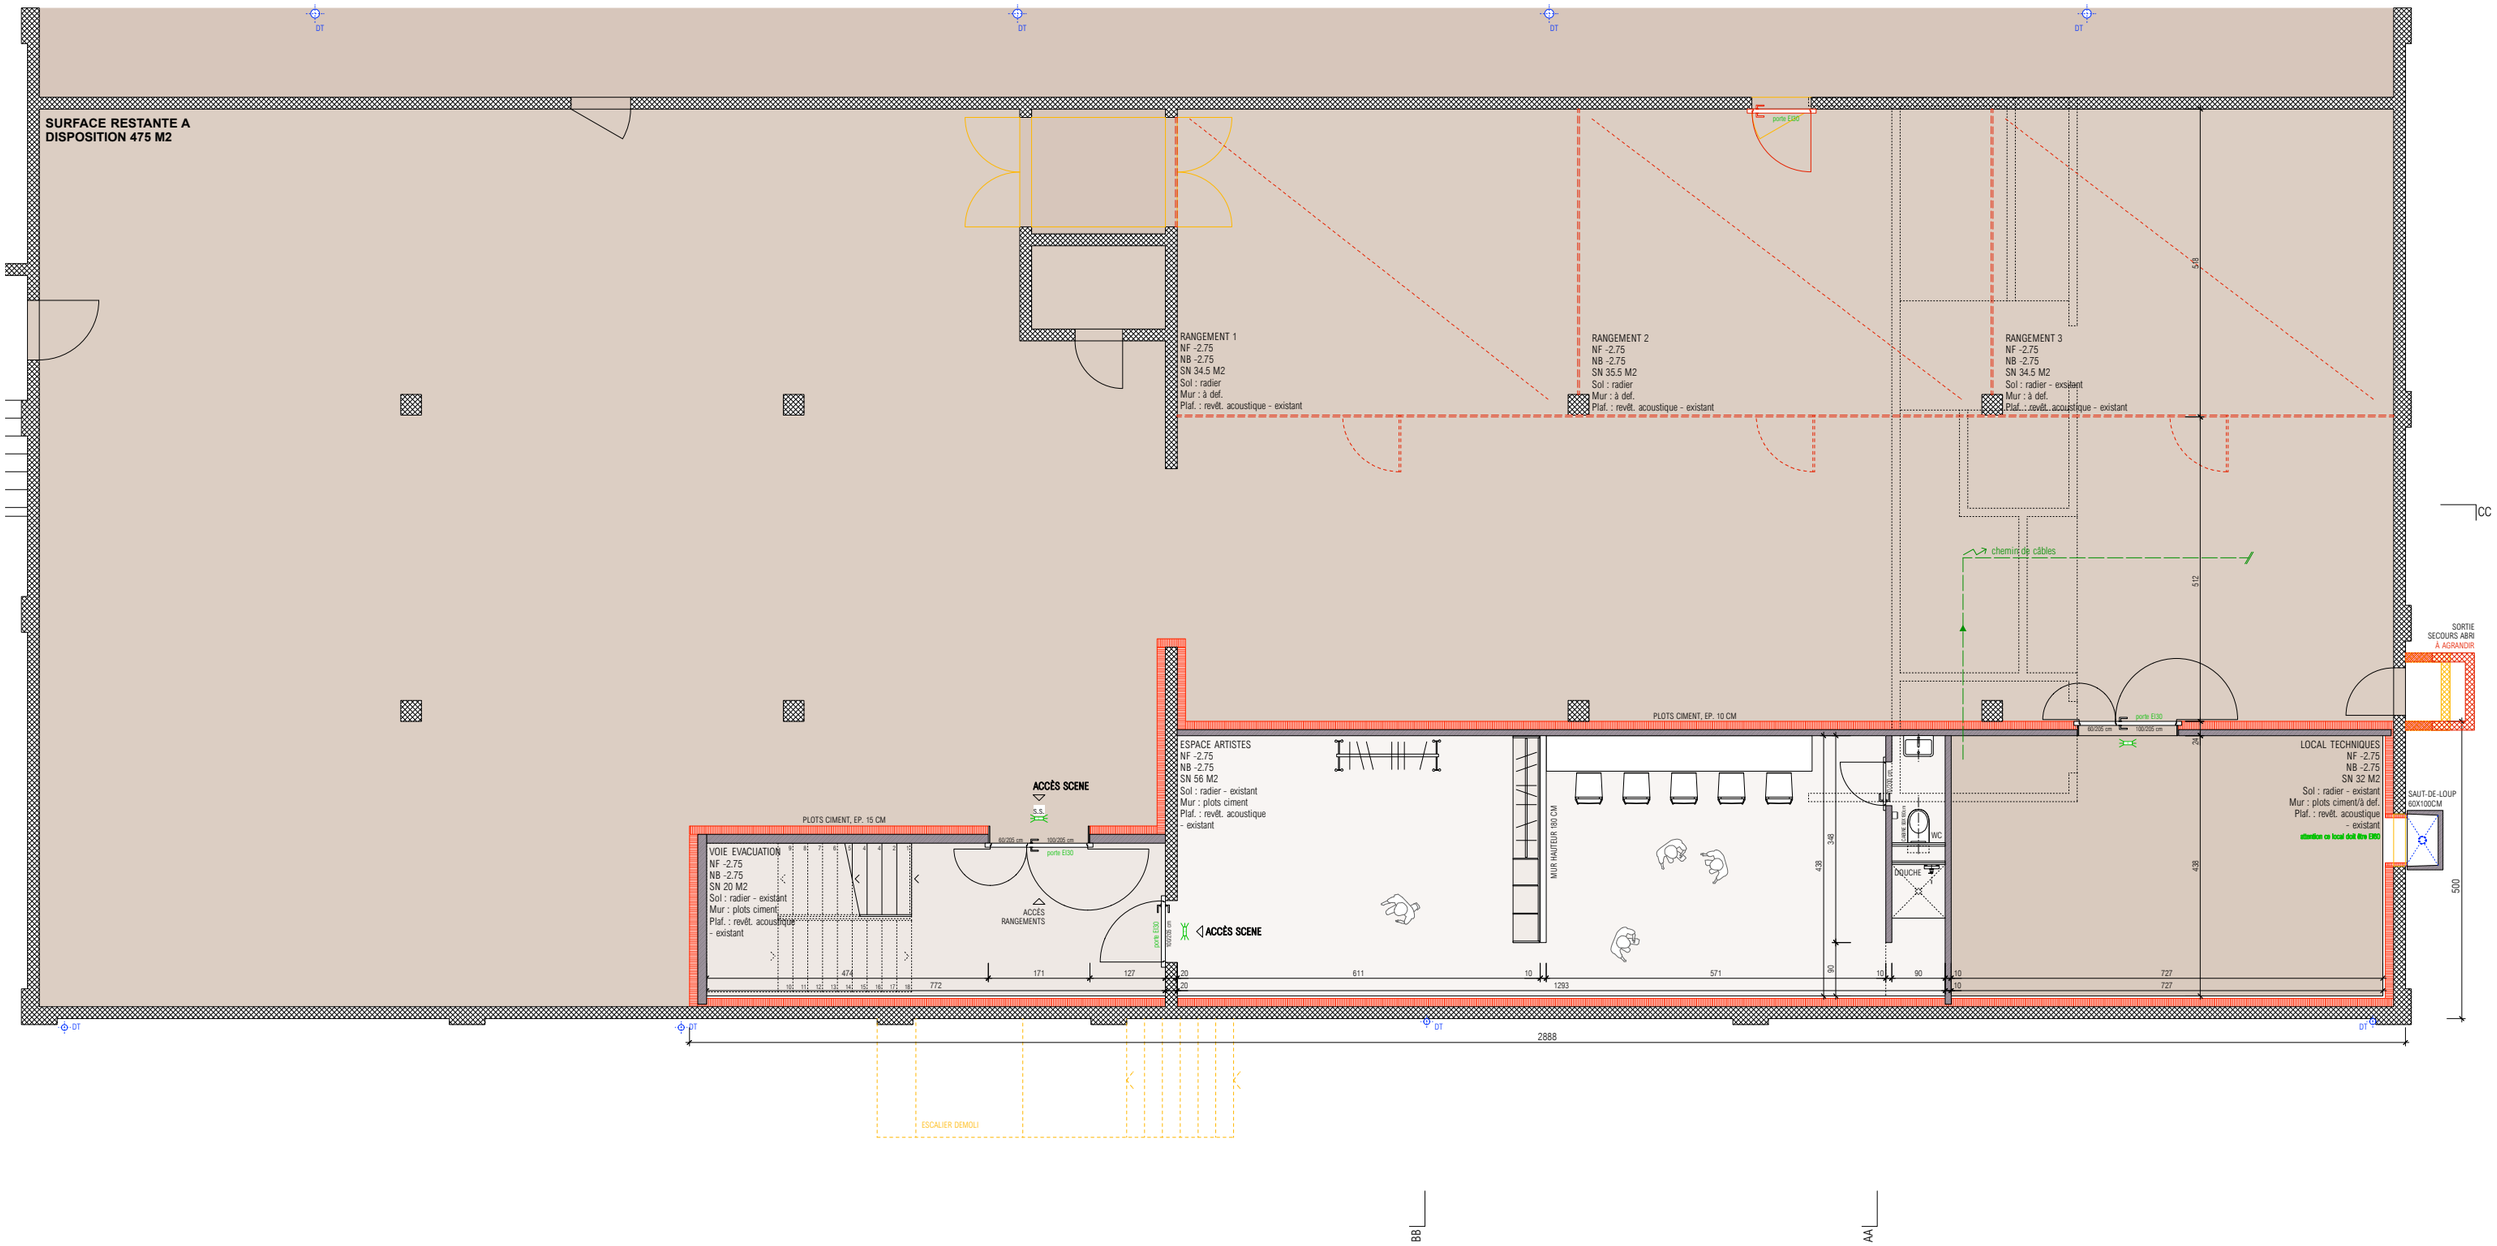

PROJET POUR UNE SALLE MULTICULTURELLE À BEX
ETUDE PROJET - 1/100
REZ/ENTREE - configuration concert

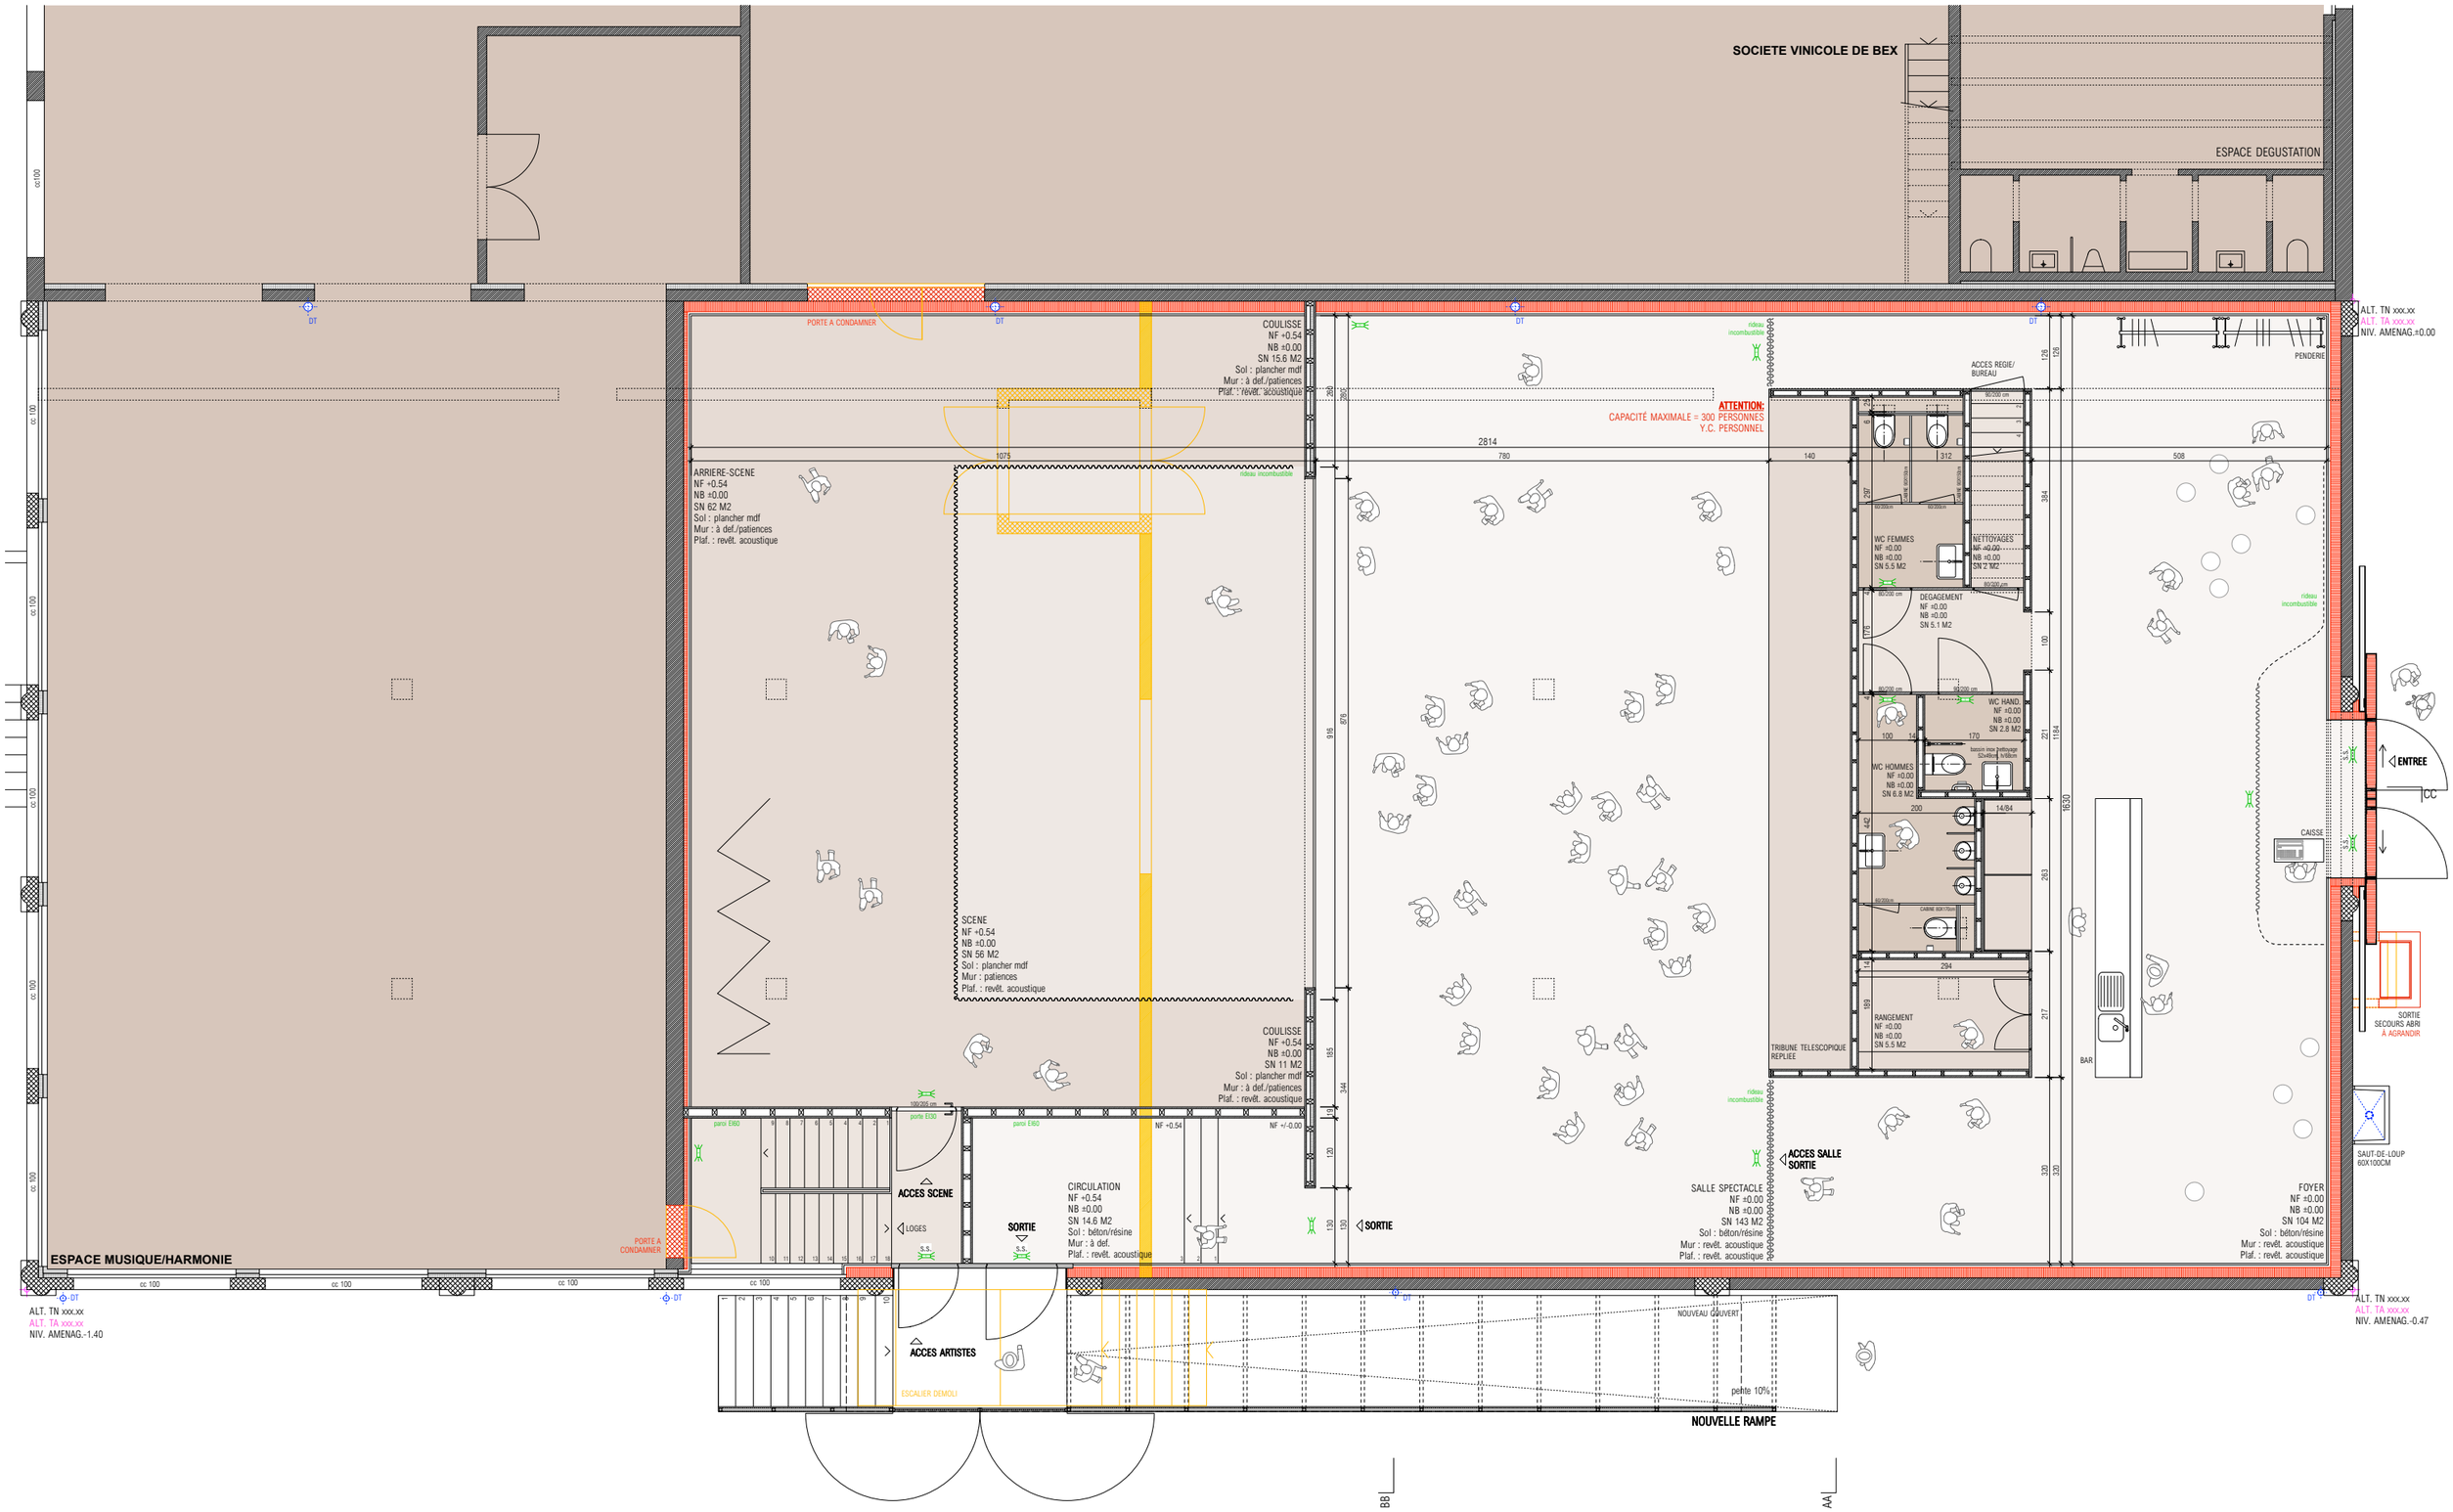

PROJET POUR UNE SALLE MULTICULTURELLE À BEX
ETUDE PROJET - 1/100
COUPE LONGITUDINALE CC

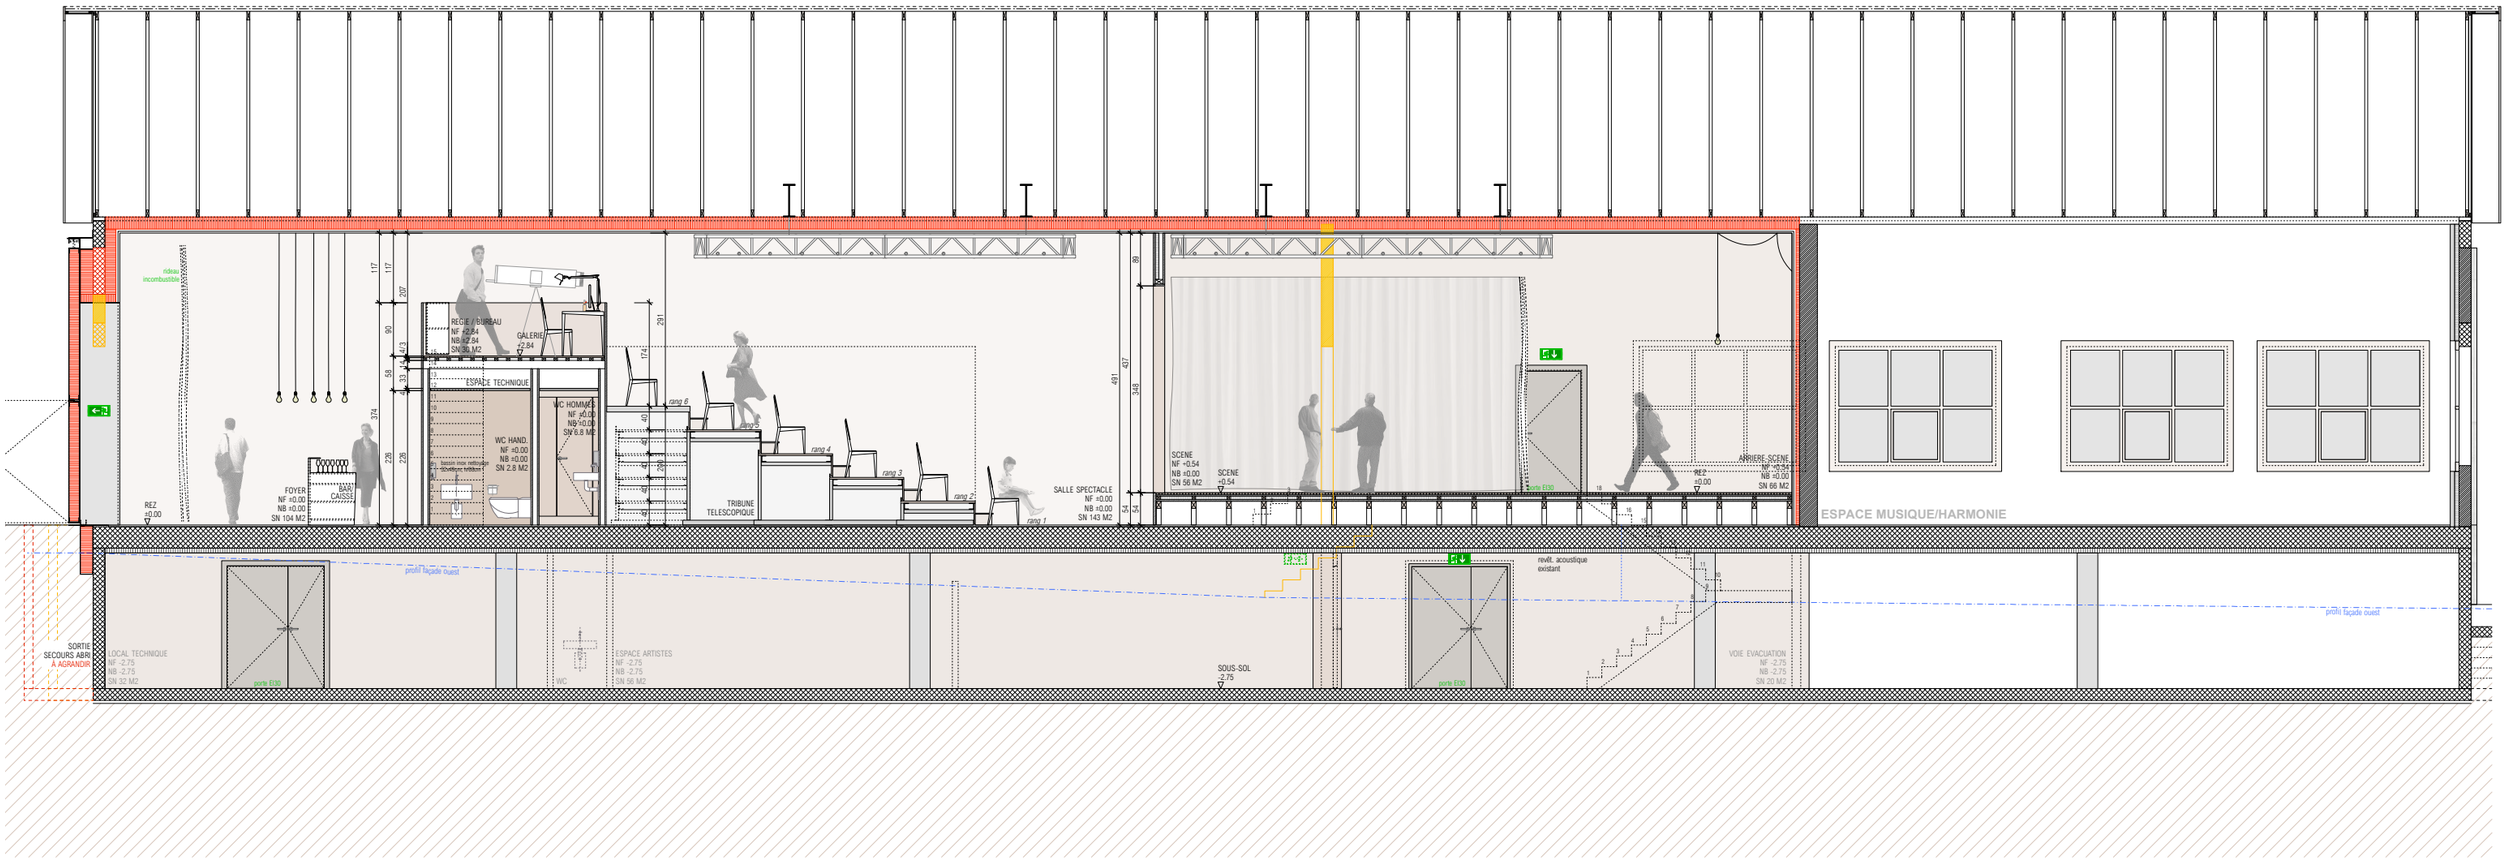

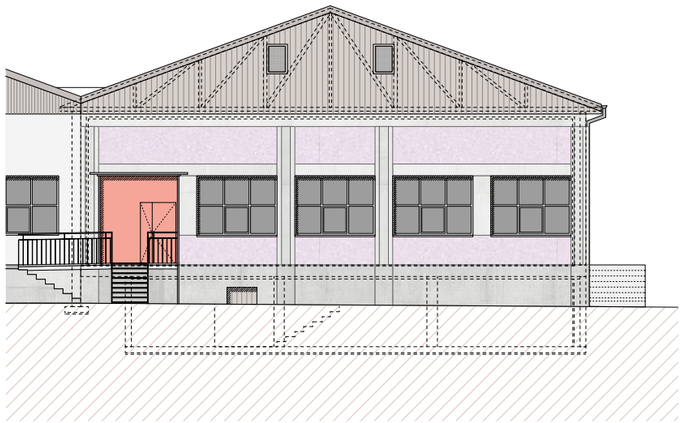

FACADE NORD
EXISTANT_1/200

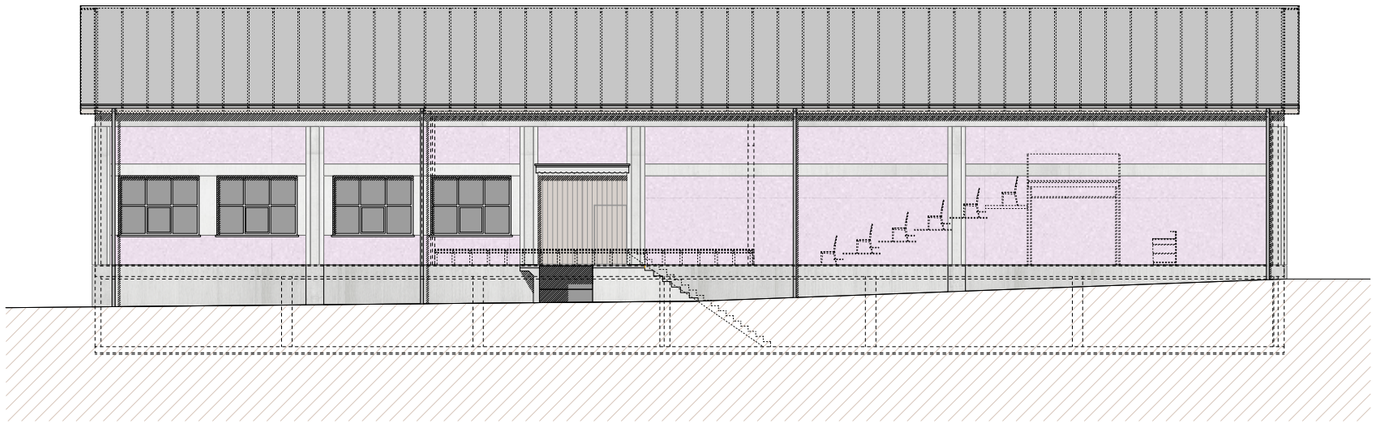

FACADE OUEST
EXISTANT_1/200

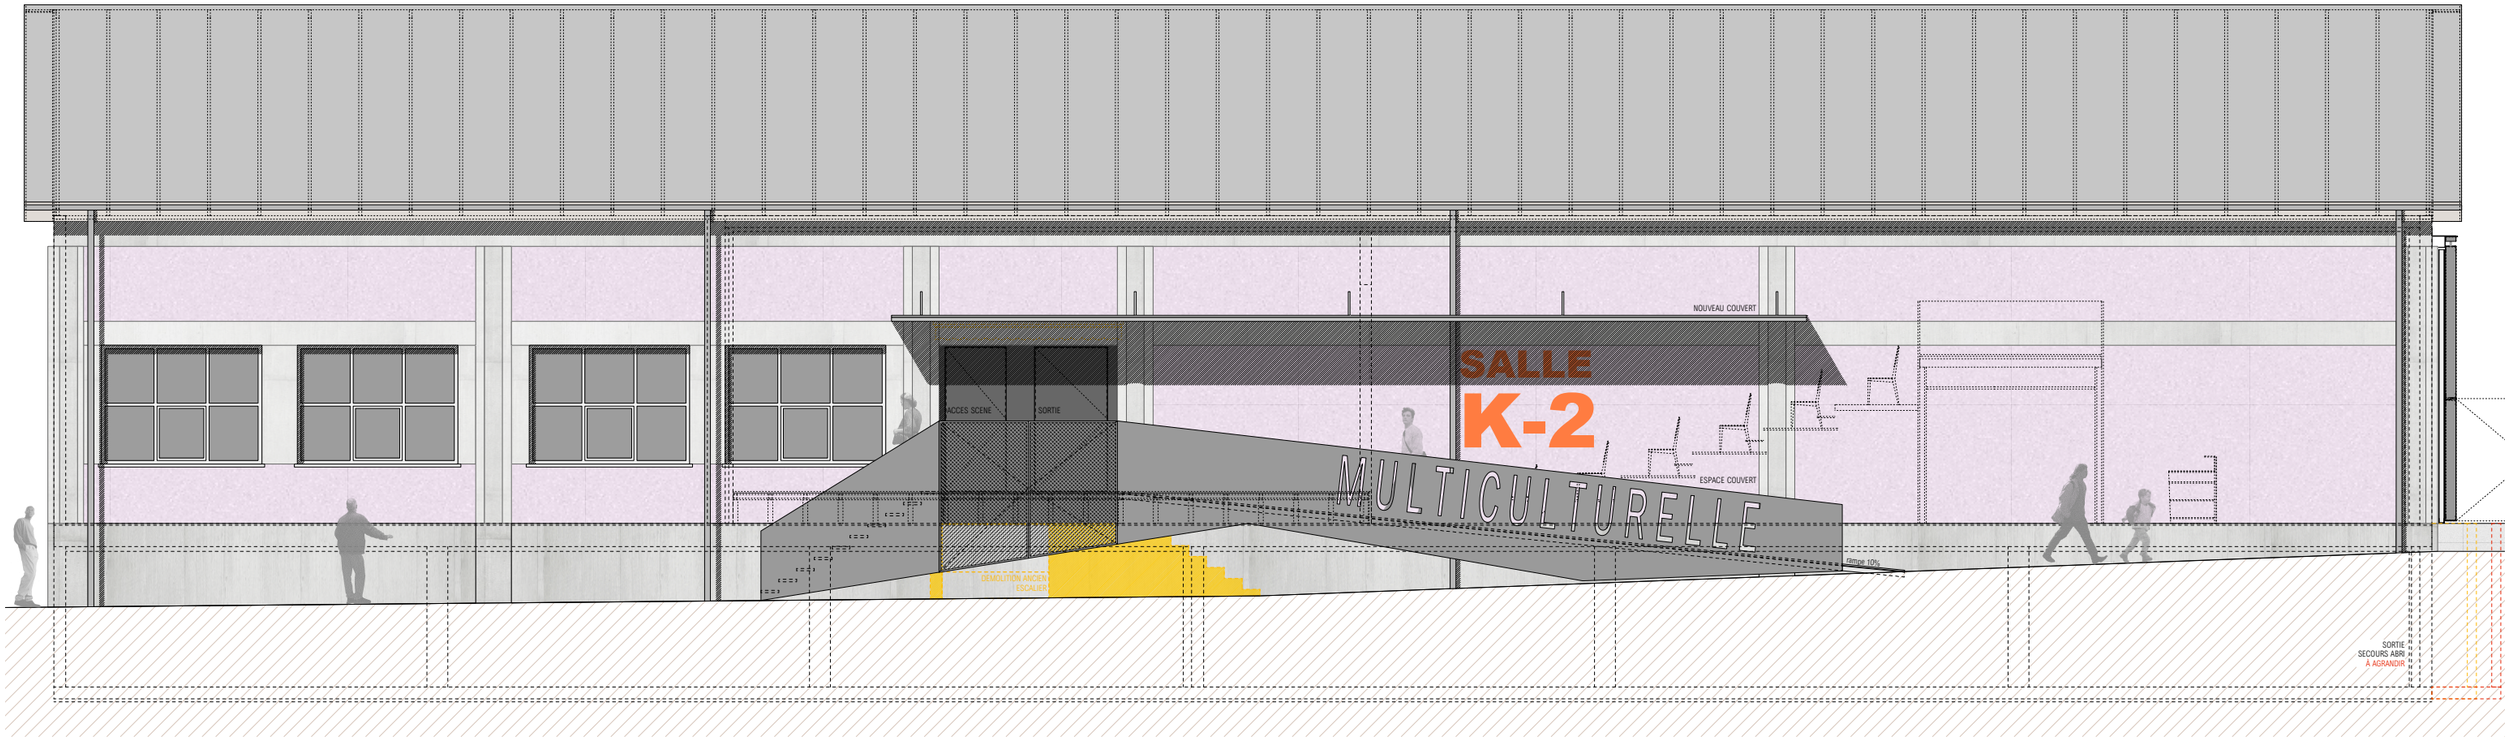

FACADE OUEST
PROJET_1/100

PROJET POUR UNE SALLE MULTICULTURELLE À BEX
ETUDE PROJET - 1/100
FACADE SUD

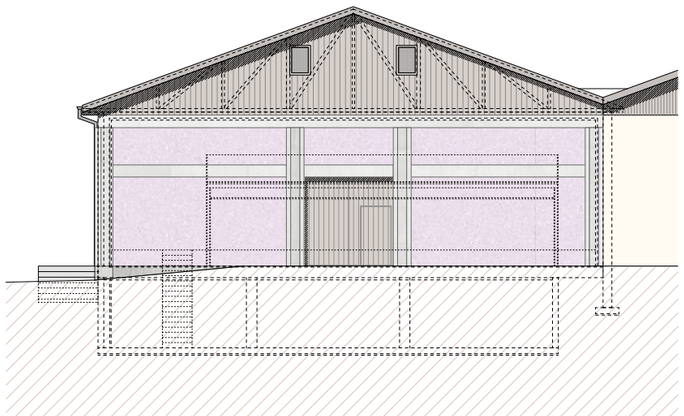

FACADE SUD
EXISTANT_1/200

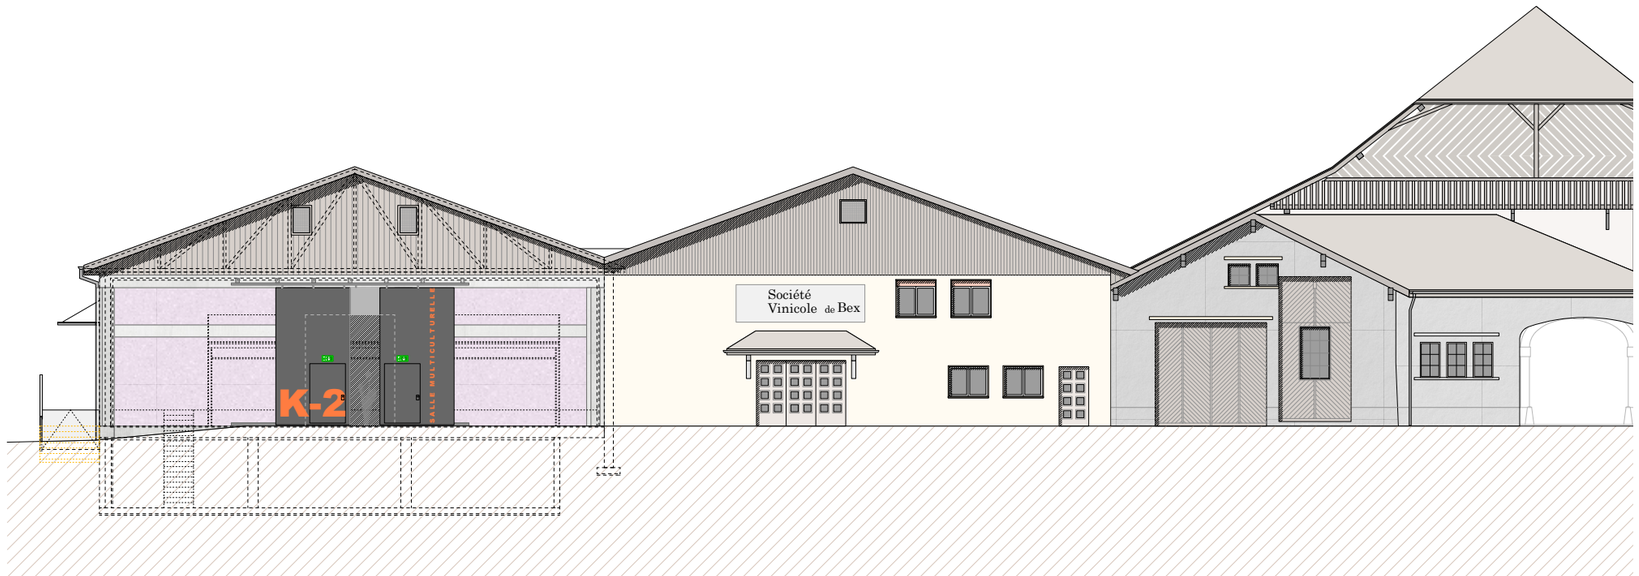

DEVELOPPEMENT FACADE SUD
PROJET_1/200

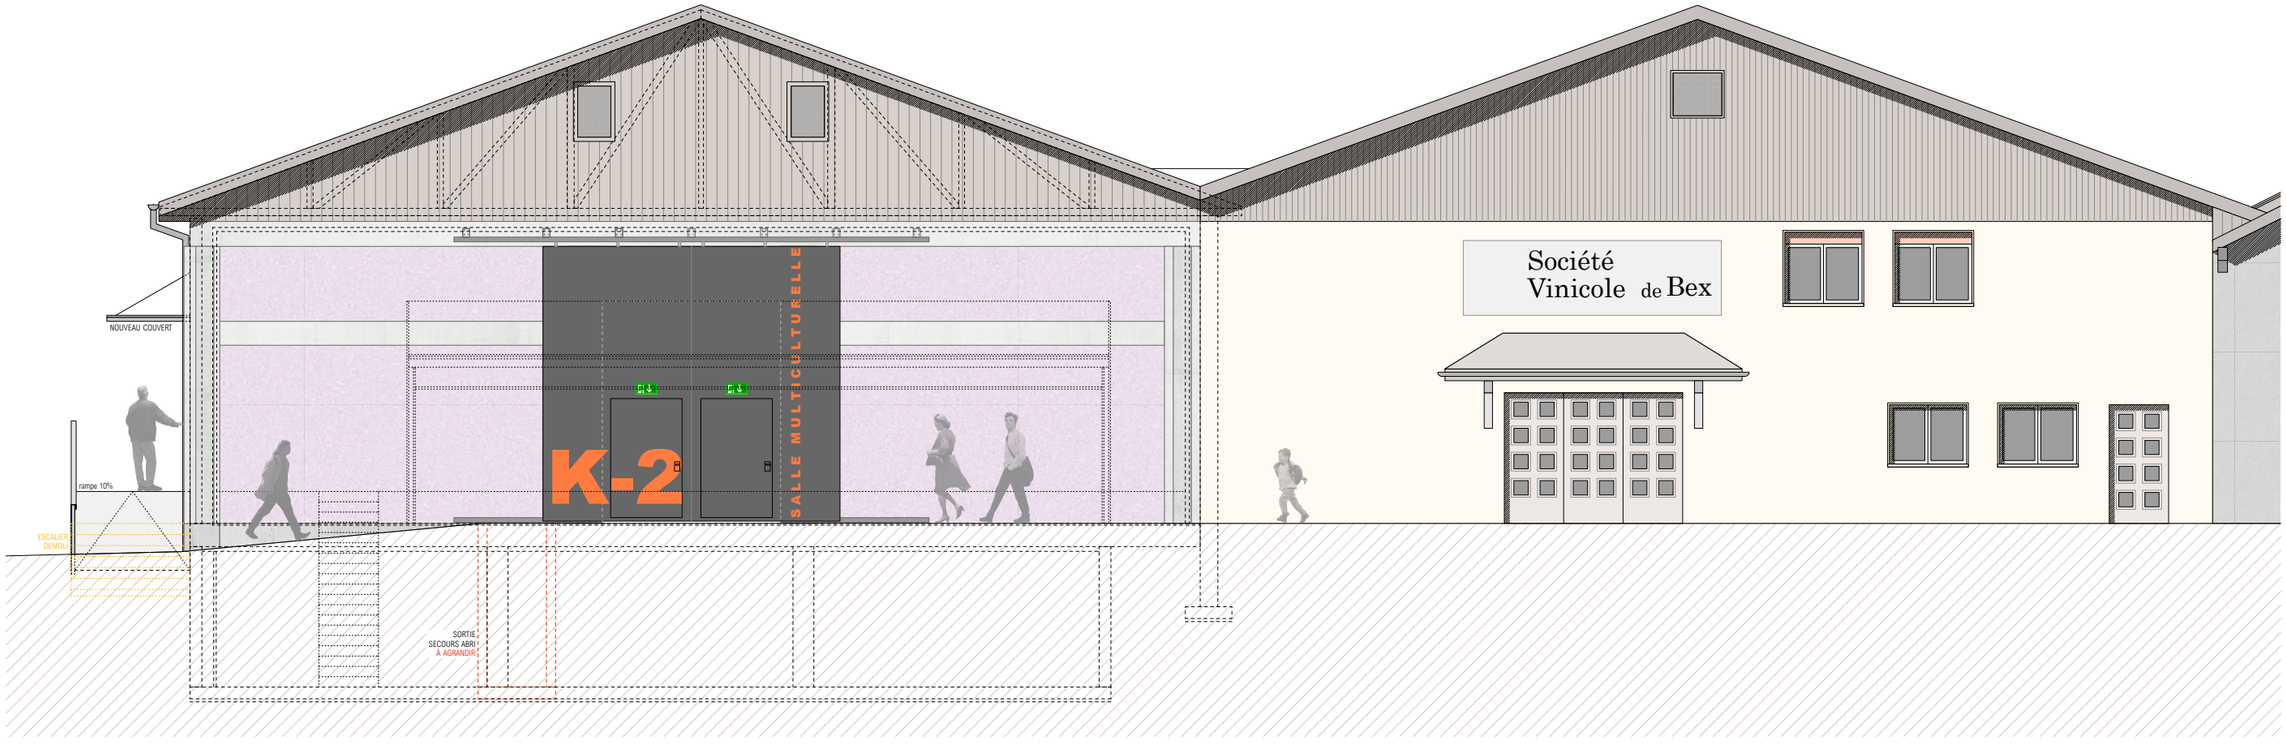

FACADE SUD
PROJET_1/100

PROJET POUR UNE SALLE MULTICULTURELLE À BEX
ETUDE PROJET - 1/200
COMPARATIF PROJETS INITIAL ET NOUVEAU

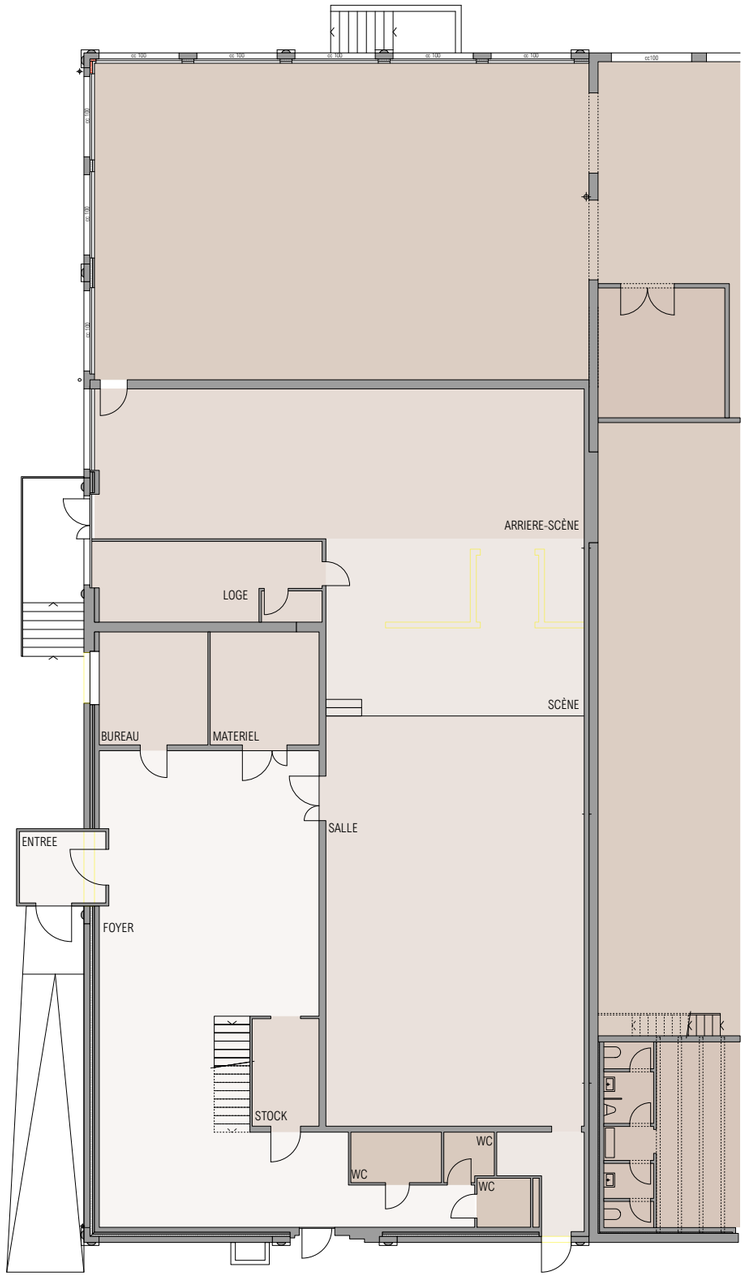

PROJET INITIAL

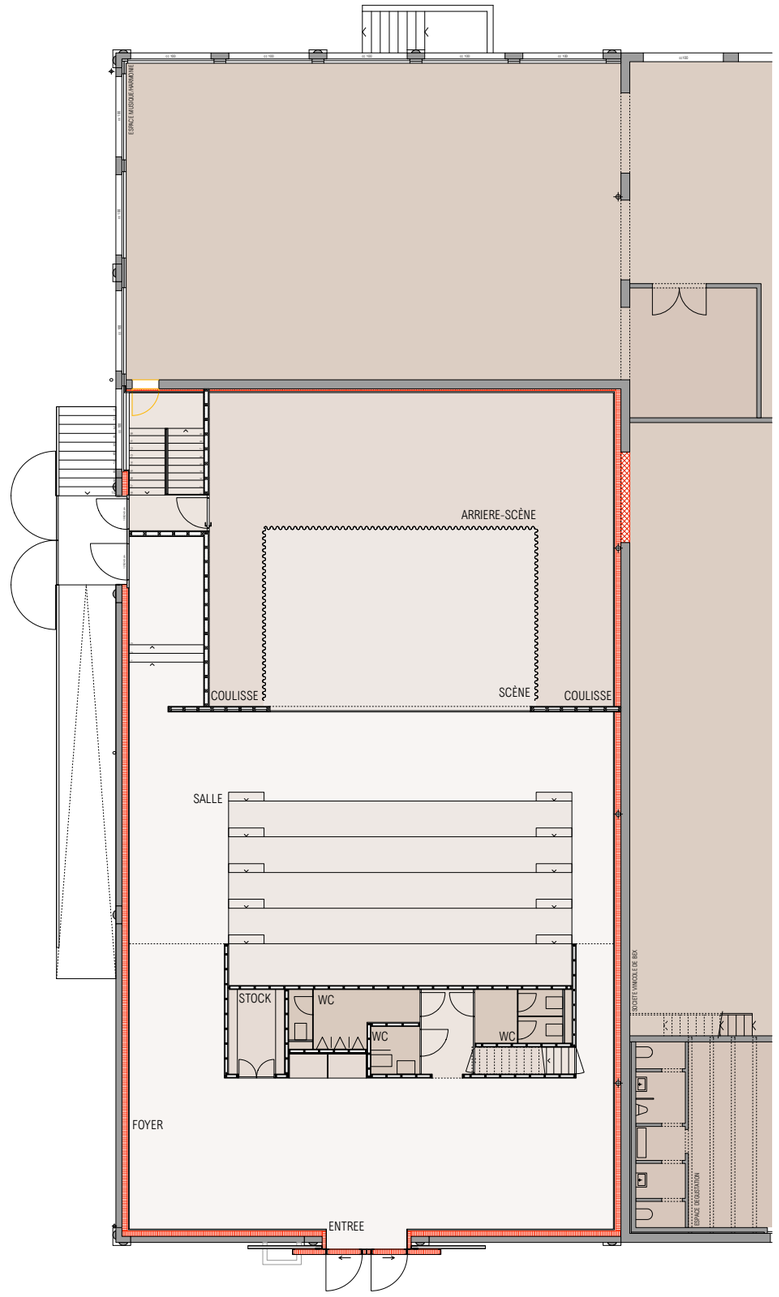

NOUVEAU PROJET